

Veranstaltungsanfrage Carnaper Platz

Angaben zum Veranstalter

Veranstalter:

Straße, PLZ/Ort:

Vorname, Name:

E-Mail Adresse:

Telefonnummer für Rückfragen:

Angaben zur Veranstaltung

Art der Veranstaltung:

Datum der Veranstaltung:

Auf-/Abbautage:

Art der Anlagen/Befestigung:

(Zum Zwecke der Befestigung dürfen einzelne Pflastersteine entnommen werden. Der vorherige Zustand ist durch ein Fachunternehmen innerhalb der Pachtzeit wieder herzustellen.)

Waren Sie bereits Veranstalter auf dem Carnaper Platz? : Ja Nein


Falls Ja, Wann zuletzt? :

Beschreibung der Veranstaltung:

Gewünschte Fläche (Anlage 1): 1. 2. 3. Gesamte Fläche

Hinweis: Bitte fügen Sie Ihrer Bewerbung Referenzen und wichtige Informationen bei. Dies erleichtert uns den Auswahlprozess erheblich. Wir bitten um Verständnis, dass der Auswahlprozess einige Zeit in Anspruch nimmt. Wir werden uns nach Sichtung aller Anfragen bei Ihnen melden.

Flächenplan Carnaper Platz

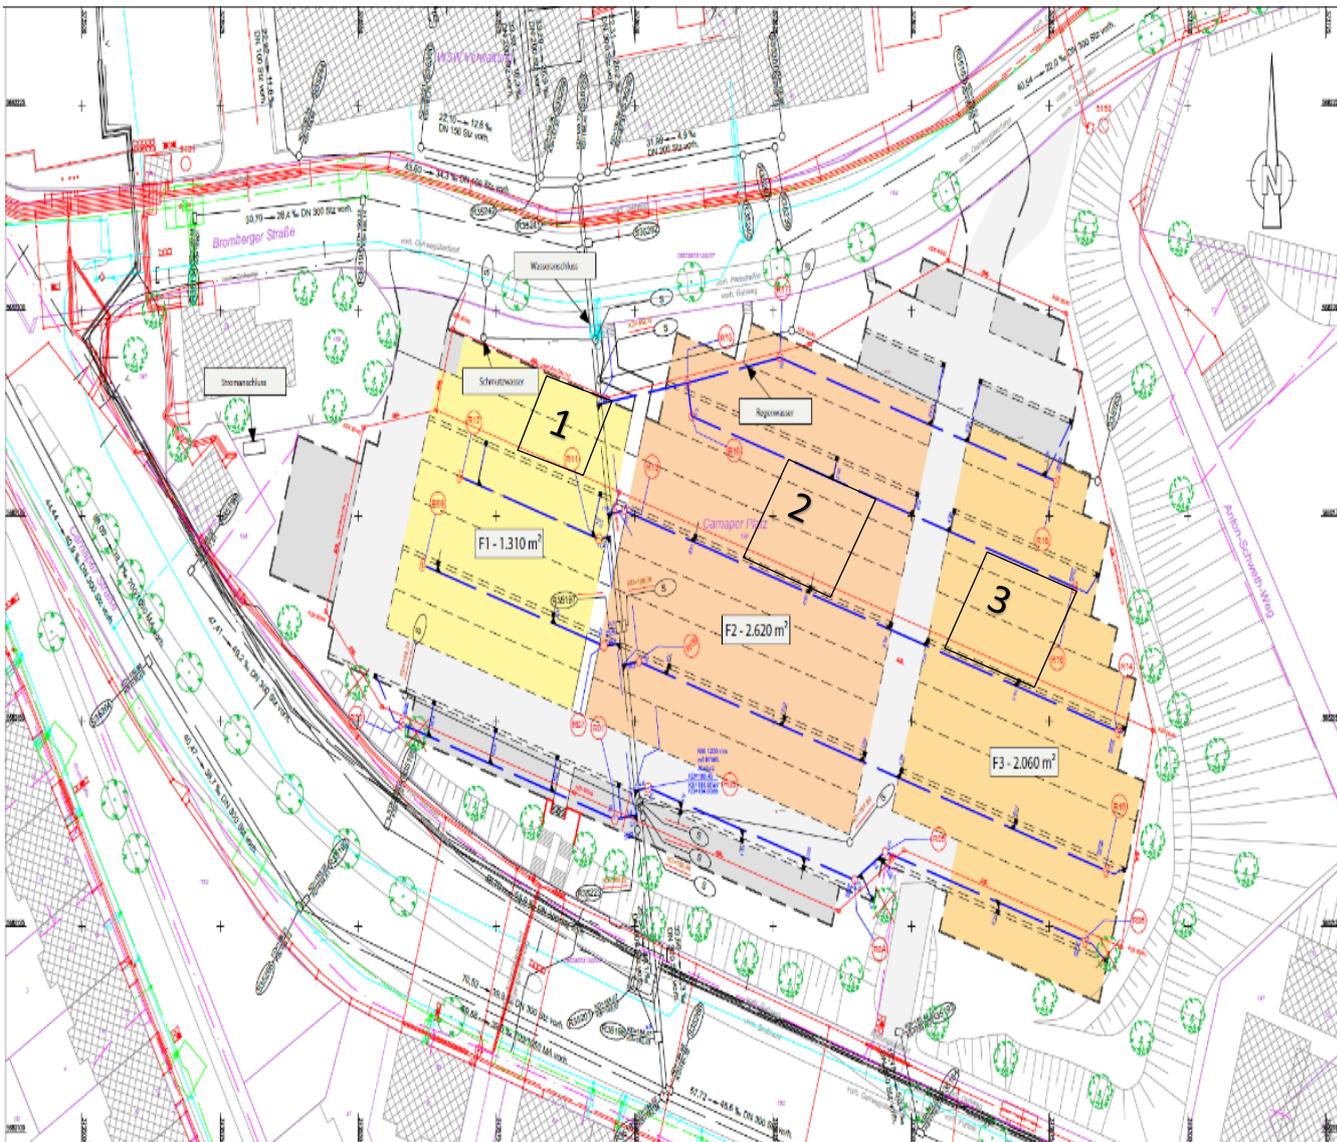

Dieser Plan gibt nur Auskunft über die ungefähre Lage der Versorgungsleitungen, gemäß Angaben der entsprechenden Versorgungsgeber. Die genaue Lage ist grundsätzlich durch Einmessungen der Versorgungsgeber und Eigentümer sowie durch Probebohrungen festzustellen. Die Angaben erfolgen unter Ausschluss jeder Haftung, insbesondere in der Zukunft des Münchener Baugesetzes.

Legende Versorgungsleitungen

- Doganwasserkanal
- S-Bahn
- Schmutzwasserkanal
- Regenwasserkanal
- wdh. Beleuchtung
- wdh. Entwässerung
- wdh. Strom
- wdh. Fernwärme
- wdh. Taktkanal
- wdh. Gas
- wdh. Wasser
- wdh. Wärme
- wdh. Leuchte DN 1102-010
- wdh. ATZ (0-10)
- wdh. Gitterkasten
- wdh. Spülkasten
- wdh. Fliesenwasser DN 800-PP
- wdh. Fußgängerüberweg

Nr.	Bezeichnung	Standort	Größe	Art
1	Stromkasten	10/10	0,5	Stk
2	Spülkasten	10/10	0,5	Stk
3	Fliesenwasser	10/10	0,5	Stk
4	Leuchte	10/10	0,5	Stk
5	Wasser	10/10	0,5	Stk
6	Gas	10/10	0,5	Stk
7	Wärme	10/10	0,5	Stk
8	Abwasser	10/10	0,5	Stk
9	Regenwasser	10/10	0,5	Stk
10	Strom	10/10	0,5	Stk
11	Wasser	10/10	0,5	Stk
12	Gas	10/10	0,5	Stk
13	Wärme	10/10	0,5	Stk
14	Abwasser	10/10	0,5	Stk
15	Regenwasser	10/10	0,5	Stk
16	Strom	10/10	0,5	Stk
17	Wasser	10/10	0,5	Stk
18	Gas	10/10	0,5	Stk
19	Wärme	10/10	0,5	Stk
20	Abwasser	10/10	0,5	Stk
21	Regenwasser	10/10	0,5	Stk
22	Strom	10/10	0,5	Stk
23	Wasser	10/10	0,5	Stk
24	Gas	10/10	0,5	Stk
25	Wärme	10/10	0,5	Stk
26	Abwasser	10/10	0,5	Stk
27	Regenwasser	10/10	0,5	Stk
28	Strom	10/10	0,5	Stk
29	Wasser	10/10	0,5	Stk
30	Gas	10/10	0,5	Stk
31	Wärme	10/10	0,5	Stk
32	Abwasser	10/10	0,5	Stk
33	Regenwasser	10/10	0,5	Stk
34	Strom	10/10	0,5	Stk
35	Wasser	10/10	0,5	Stk
36	Gas	10/10	0,5	Stk
37	Wärme	10/10	0,5	Stk
38	Abwasser	10/10	0,5	Stk
39	Regenwasser	10/10	0,5	Stk
40	Strom	10/10	0,5	Stk
41	Wasser	10/10	0,5	Stk
42	Gas	10/10	0,5	Stk
43	Wärme	10/10	0,5	Stk
44	Abwasser	10/10	0,5	Stk
45	Regenwasser	10/10	0,5	Stk
46	Strom	10/10	0,5	Stk
47	Wasser	10/10	0,5	Stk
48	Gas	10/10	0,5	Stk
49	Wärme	10/10	0,5	Stk
50	Abwasser	10/10	0,5	Stk

BRECHTELD & NAFÉ
 Ingenieurbüro für Verkehrsplanung, Städtebau und Raumplanung
 42275 Wuppertal, Am Markt 100
 Telefon: 0202 42275-11
 Telefax: 0202 42275-12
 E-Mail: info@brechteld-nafe.de

Stadt Wuppertal
 Ausbaugebiet Carnaper Platz
 Karellageplan
 Parkplatzkonzept
 Maßstab: 1:200

Auftraggeber:
 Stadt Wuppertal
 Ressort: Planung
 42103, Obernkirchenerstraße
 Johannes-Rau-Platz 1
 42275 Wuppertal

Wuppertal, _____
